


Утверждена

от "___" _____ 20__ г. №_____

**Схема расположения земельного участка или земельных участков
на кадастровом плане территории**

Условный номер земельного участка :ЗУ1
Площадь земельного участка 719 м2

Обозначение характерных точек границ	Координаты, м	
	X	Y
1	2	3
1	404345,28	5214640,92
2	404366,08	5214630,98
3	404353,30	5214603,04
4	404331,89	5214613,17
1	404345,28	5214640,92

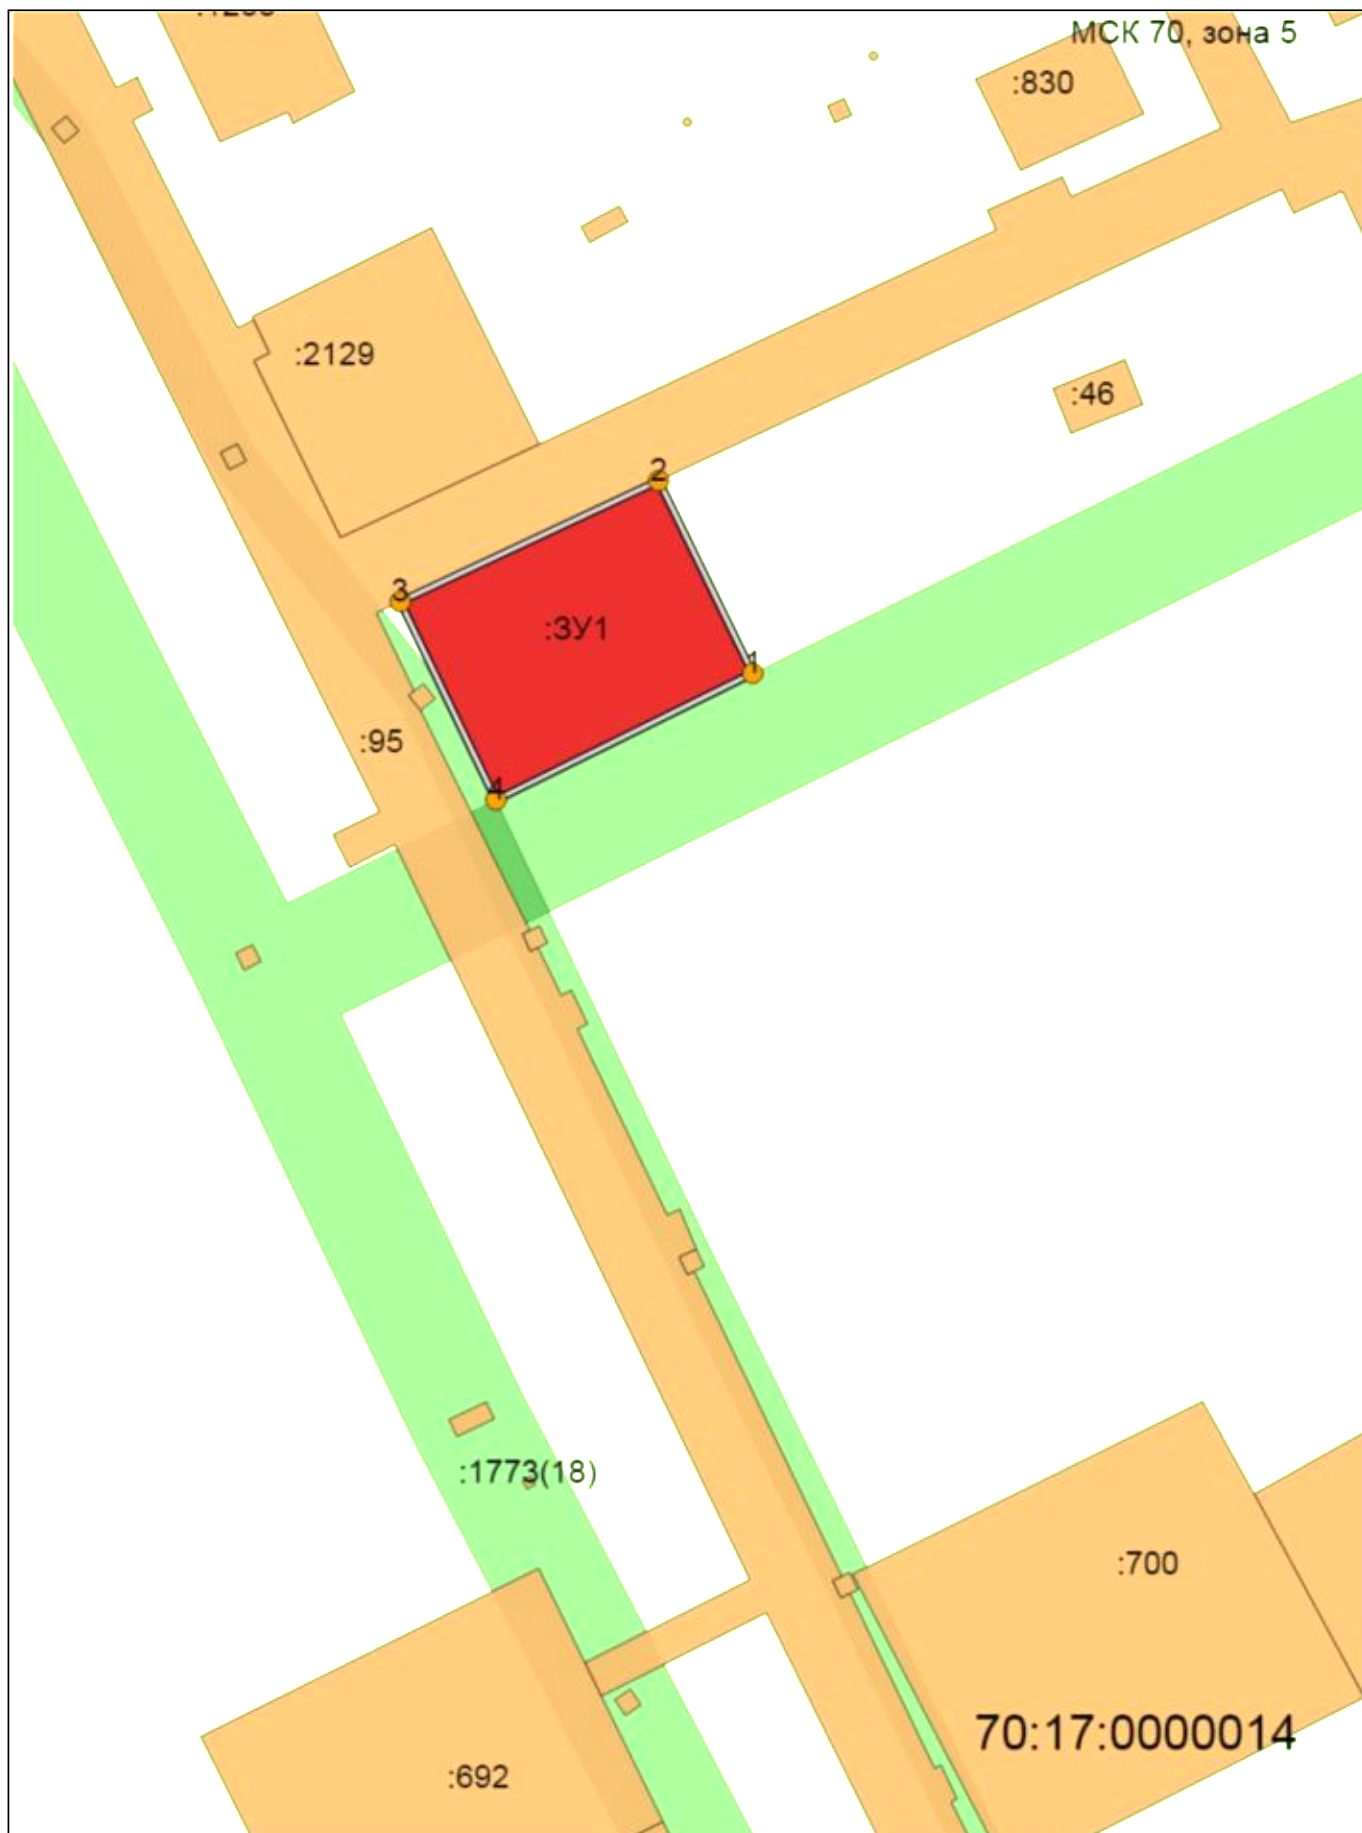

Масштаб 1:800

Условные обозначения:

// - граница образуемого ЗУ; / - существующая граница ЗУ; о³ - обозначение точки границы образуемого ЗУ