

Утверждена


ПОСТАНОВЛЕНИЕМ АДМИНИСТРАЦИИ АСИНОВСКОГО
РАЙОНА

от 12.12.2017г. №1

**Схема расположения земельного участка или земельных участков
на кадастровом плане территории**

Условный номер земельного участка :ЗУ1
Площадь земельного участка 1500 м2

Обозначение характерных точек границ	Координаты, м	
	X	Y
1	2	3
1	403494,27	5215158,97
2	403515,72	5215191,54
3	403484,55	5215213,67
4	403462,63	5215181,57
1	403494,27	5215158,97

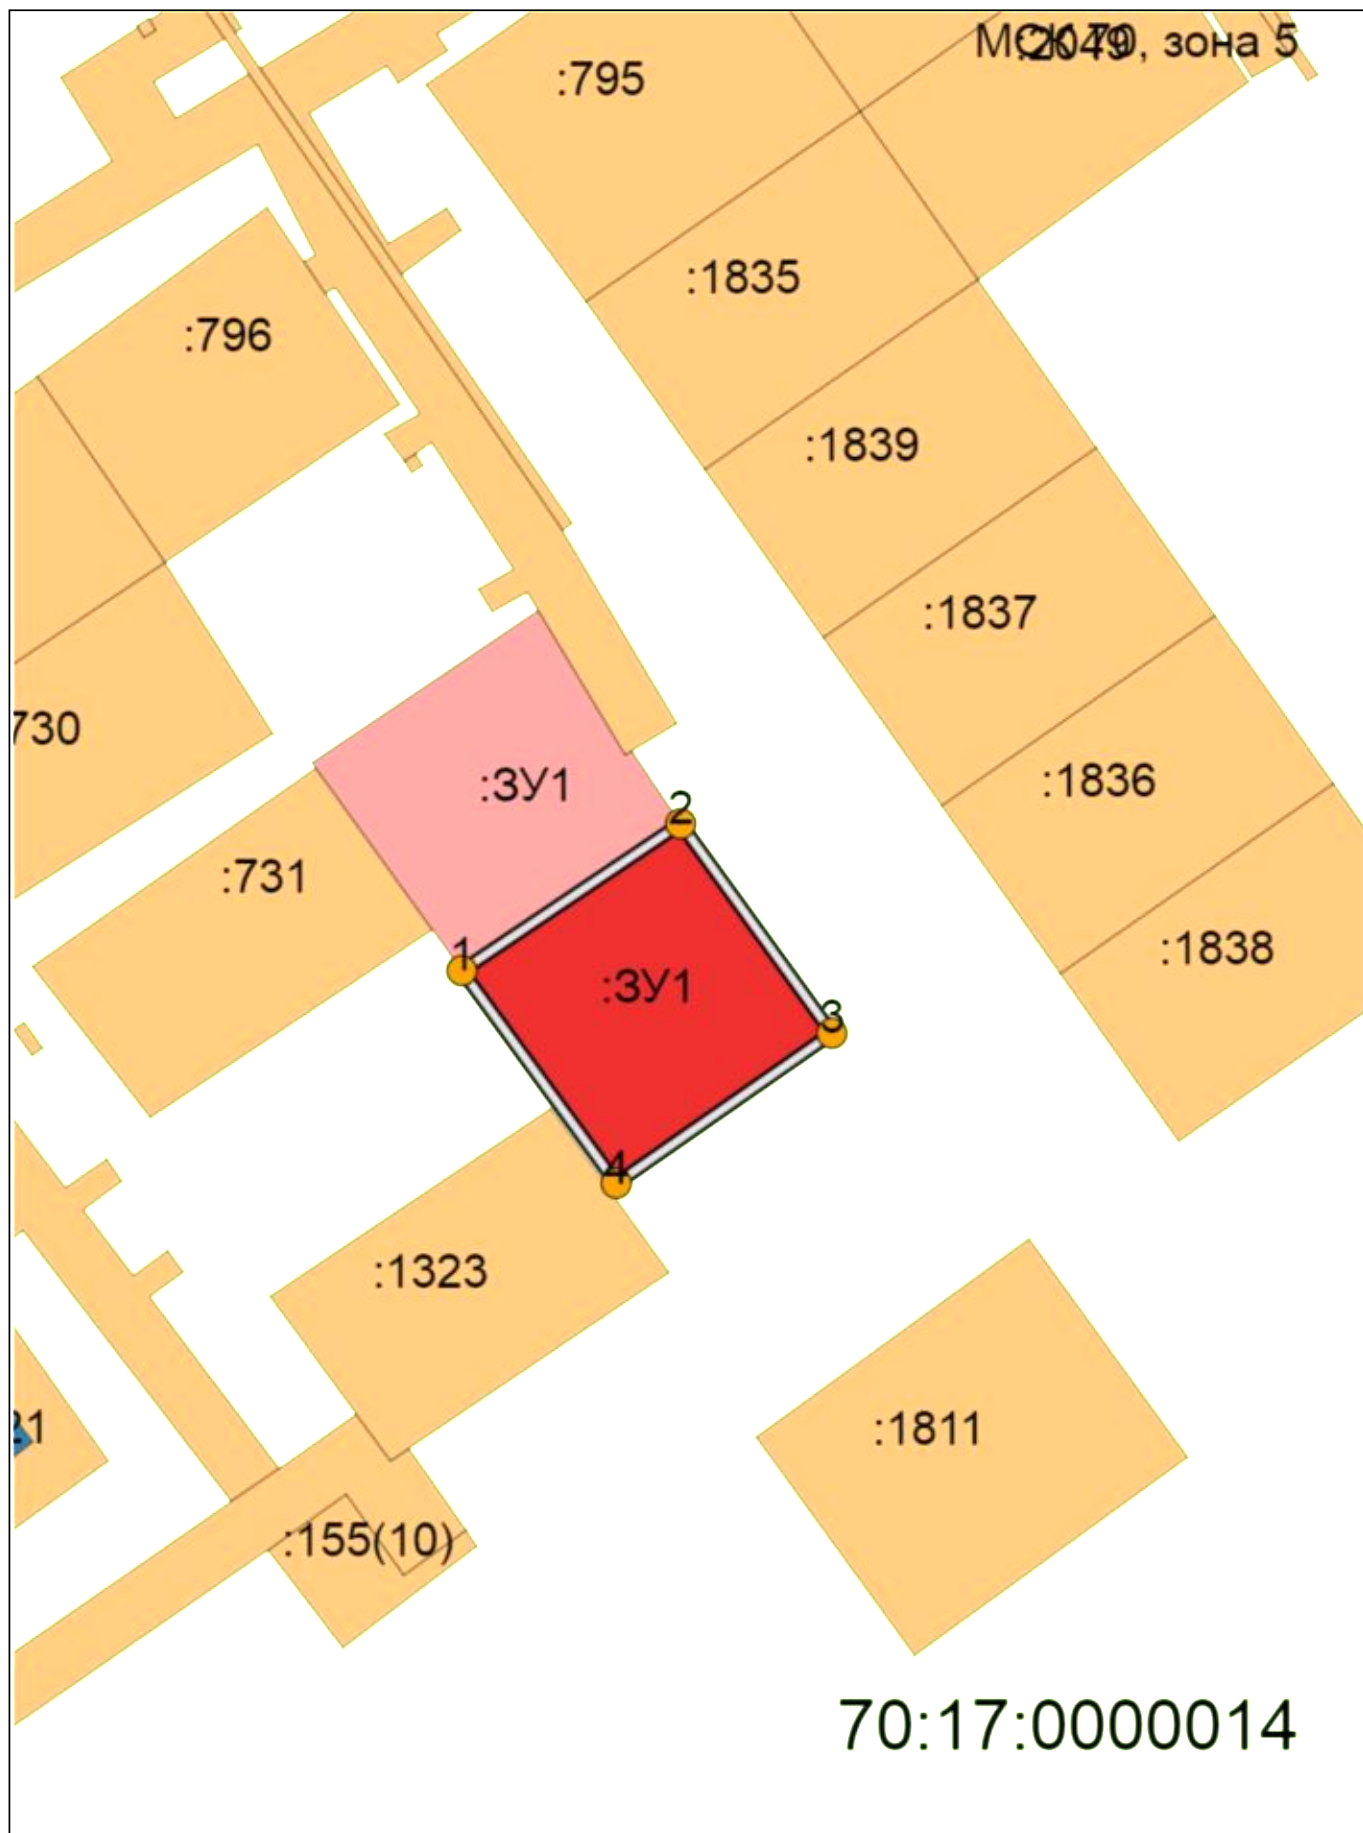

Масштаб 1:1100

Условные обозначения:

// - граница образуемого ЗУ; / - существующая граница ЗУ; о³ - обозначение точки границы образуемого ЗУ