

**АДМИНИСТРАЦИЯ АСИНОВСКОГО ГОРОДСКОГО ПОСЕЛЕНИЯ
ТОМСКОЙ ОБЛАСТИ**

ПОСТАНОВЛЕНИЕ

от 12.05.2021

№ 220/21

г. Асино

**Об утверждении схемы размещения нестационарных торговых объектов на территории муниципального образования «Асиновское городское поселение»
(в ред. от 18.08.2021 №489/21, от 09.08.2022 № 467/22, 26.05.2023 № 429, 14.06.2023 № 479)**

В соответствии со статьей 10 Федерального закона от 28 декабря 2009 года № 381-ФЗ «Об основах государственного регулирования торговой деятельности в Российской Федерации», руководствуясь постановлением Администрации Томской области от 09.07.2010 №135а «О порядке разработки и утверждения органами местного самоуправления муниципальных образований Томской области схем размещения нестационарных торговых объектов»

ПОСТАНОВЛЯЮ:

1. Утвердить схему размещения нестационарных торговых объектов на территории муниципального образования «Асиновское городское поселение» согласно приложению к настоящему постановлению.
2. Настоящее постановление подлежит официальному опубликованию в средствах массовой информации путем размещения в газете «Образ жизни. Регион», размещению на официальном сайте муниципального образования «Асиновское городское поселение» www.gorodasino.ru, а также подлежит официальному обнародованию путем размещения в информационном сборнике в библиотечно-эстетическом центре, расположенном по адресу: город Асино, ул. имени Ленина, 70, и вступает в силу со дня его официального опубликования.
3. Контроль за исполнением настоящего постановления оставляю за собой.

Глава Асиновского городского поселения

А.Г. Костенков

УТВЕРЖДЕНА
Приложение к постановлению

Администрации Асиновского
городского поселения
от 12.05.2021 № 220/21
(в ред. от 18.08.2021 №489/21,
от 09.08.2023 № 467/22,
26.05.2023 № 429, 14.06.2023 № 479)

**Схема размещения нестационарных торговых объектов на территории муниципаль-
ного образования «Асиновское городское поселение»**

**СХЕМА
РАЗМЕЩЕНИЯ НЕСТАЦИОНАРНОГО ТОРГОВОГО ОБЪЕКТА № 1**

Место нахождения: Томская область, г. Асино, ул. Войкова, 84/1


Ассортимент: продовольственные товары

Тип: Павильон

Период размещения: по 01.04.2024

Предназначение: для использования субъектами малого и среднего предпринимательства

Ситуационный план земельного участка
Масштаб 1 : 2000

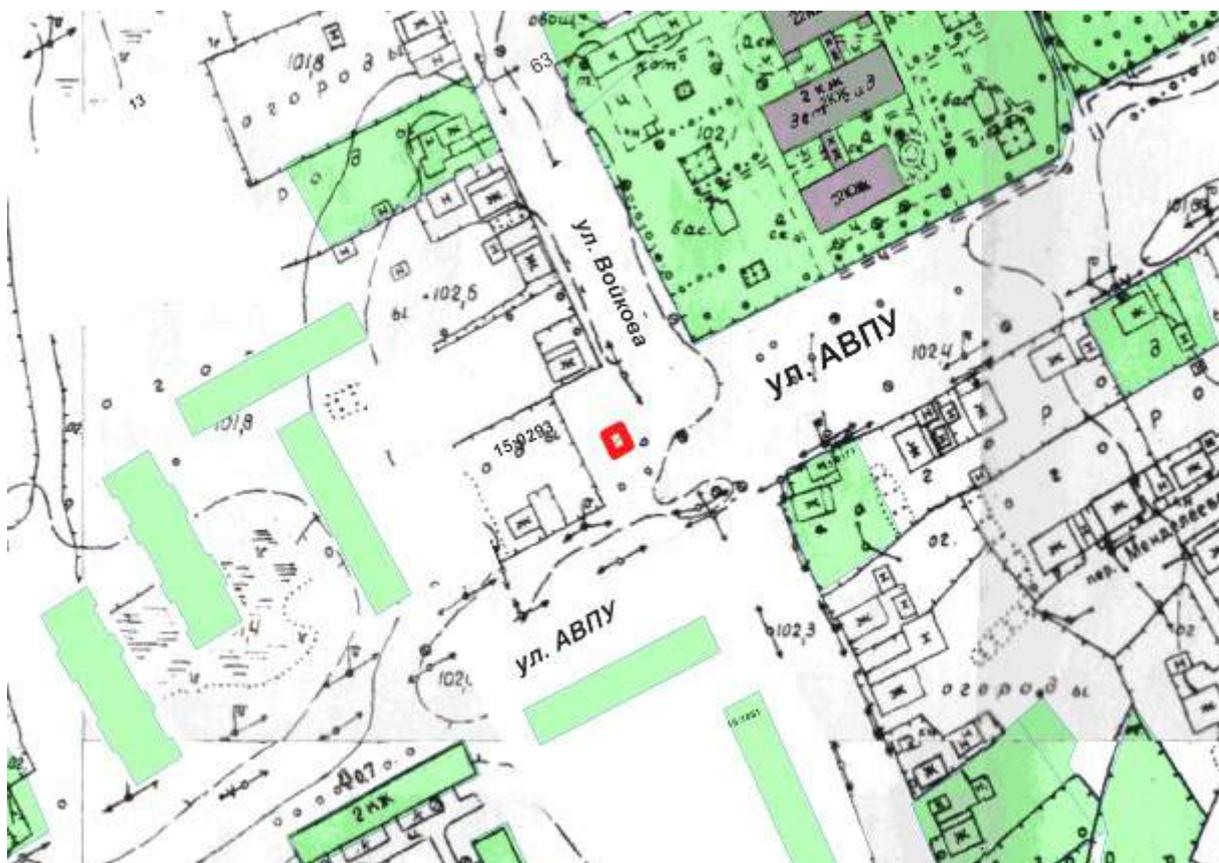

**СХЕМА
РАЗМЕЩЕНИЯ НЕСТАЦИОНАРНОГО ТОРГОВОГО ОБЪЕКТА № 2**

Период размещения: летний период

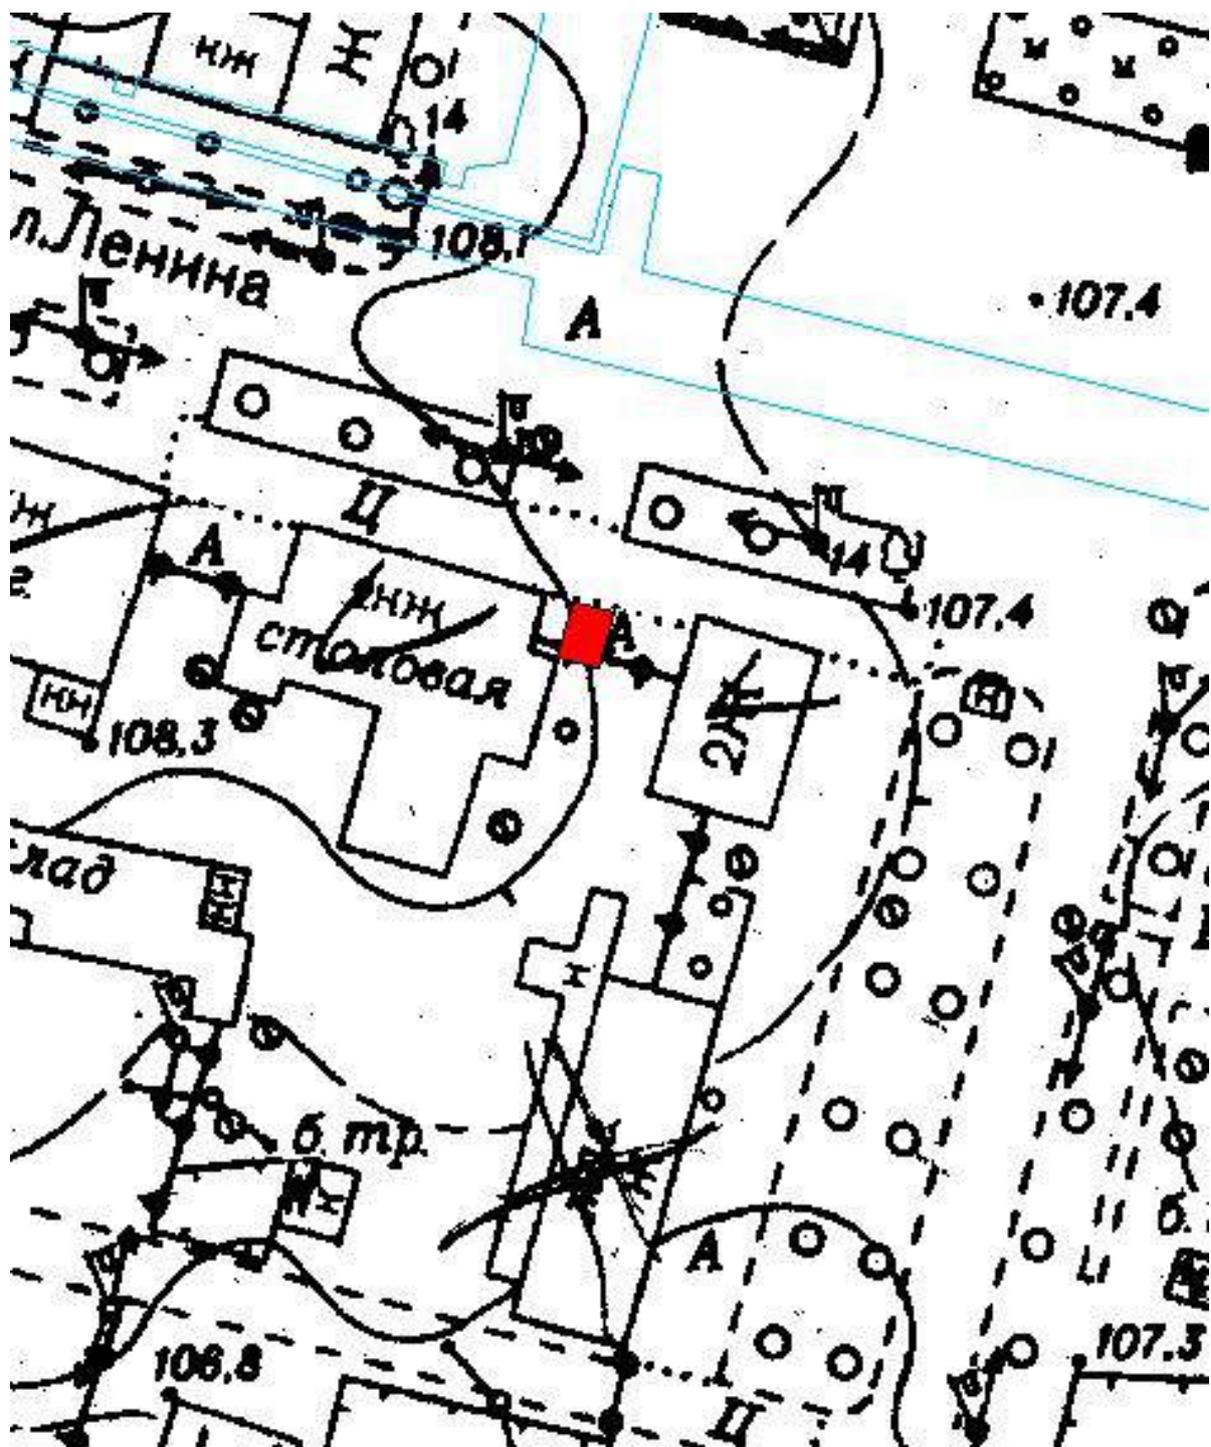


СХЕМА
РАЗМЕЩЕНИЯ НЕСТАЦИОНАРНОГО ТОРГОВОГО ОБЪЕКТА № 4

Место нахождения: Томская область, г. Асино, ул. имени Ленина, 33 «б»

Ассортимент: продовольственные товары

Тип: Павильон

Период размещения: по 01.04.2024

Предназначение: для использования субъектами малого и среднего предпринимательства

Ситуационный план земельного участка
Масштаб 1 : 2000



СХЕМА
РАЗМЕЩЕНИЯ НЕСТАЦИОНАРНОГО ТОРГОВОГО ОБЪЕКТА № 5

Место нахождения: Томская область, г. Асино, ул. имени Ленина, 32/1

Ассортимент: непродовольственные товары, ремонт обуви

Тип: Павильон

Период размещения: по 10.04.2028

Предназначение: для использования субъектами малого и среднего предпринимательства

Ситуационный план земельного участка
Масштаб 1:2000



СХЕМА
РАЗМЕЩЕНИЯ НЕСТАЦИОНАРНОГО ТОРГОВОГО ОБЪЕКТА № 6

Место нахождения: Томская область, г. Асино, ул. имени Ленина, 50 «б»

Ассортимент: продовольственные товары (квас)

Тип: выездная торговля

Период размещения: летний период

Ситуационный план земельного участка
Масштаб 1 : 2000

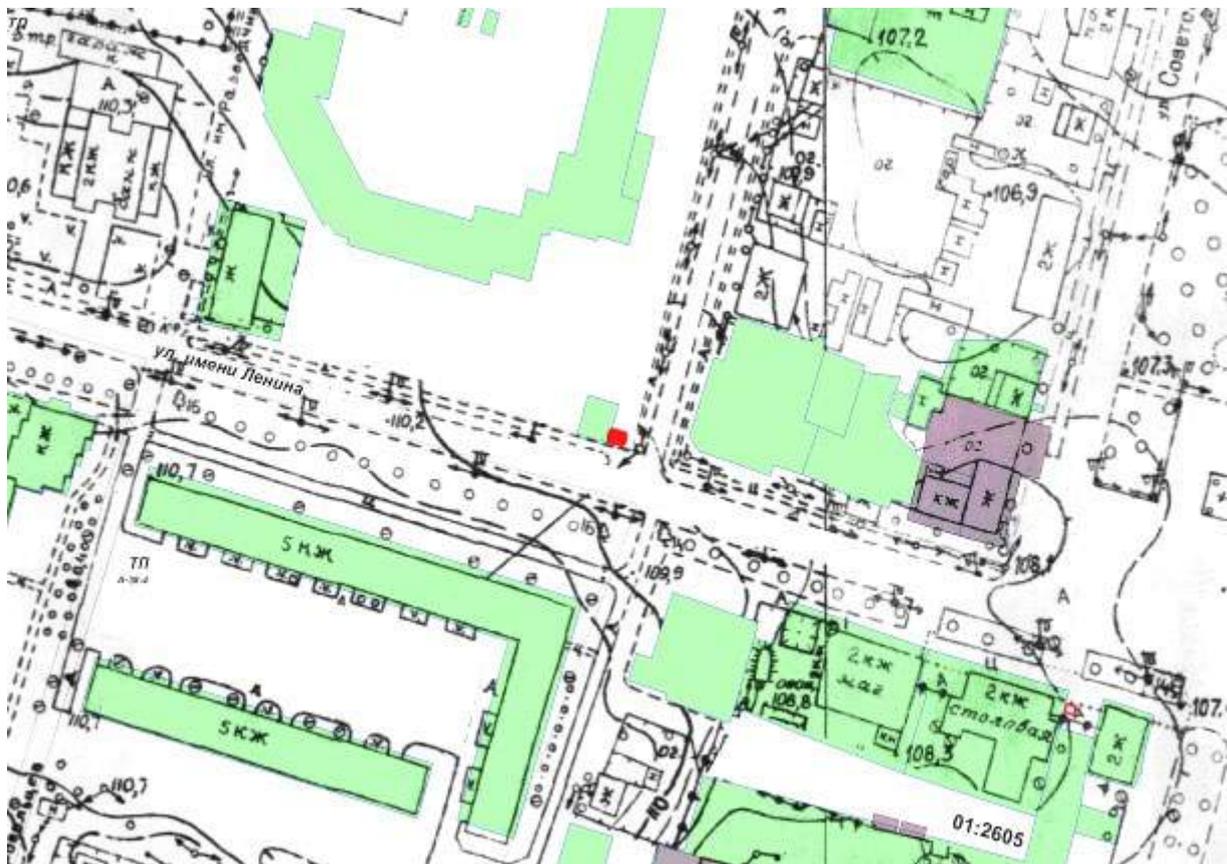


СХЕМА
РАЗМЕЩЕНИЯ НЕСТАЦИОНАРНОГО ТОРГОВОГО ОБЪЕКТА № 7

Место нахождения: Томская область, г. Асино, площадь Привокзальная, 2а

Ассортимент: продовольственные товары (квас)

Тип: выездная торговля

Период размещения: летний период

Ситуационный план земельного участка

Масштаб 1 : 2000



СХЕМА

РАЗМЕЩЕНИЯ НЕСТАЦИОНАРНОГО ТОРГОВОГО ОБЪЕКТА № 8

Место нахождения: Томская область, Асиновский район, г. Асино, порядка 5 метров от земельного участка № 129/1 по ул. им. Ленина

Ассортимент: ритуальные принадлежности

Тип: торговый павильон

Предназначение: для использования субъектами малого и среднего предпринимательства

Период размещения: по 01.04.2024

Ситуационный план земельного участка

Масштаб 1 : 2000

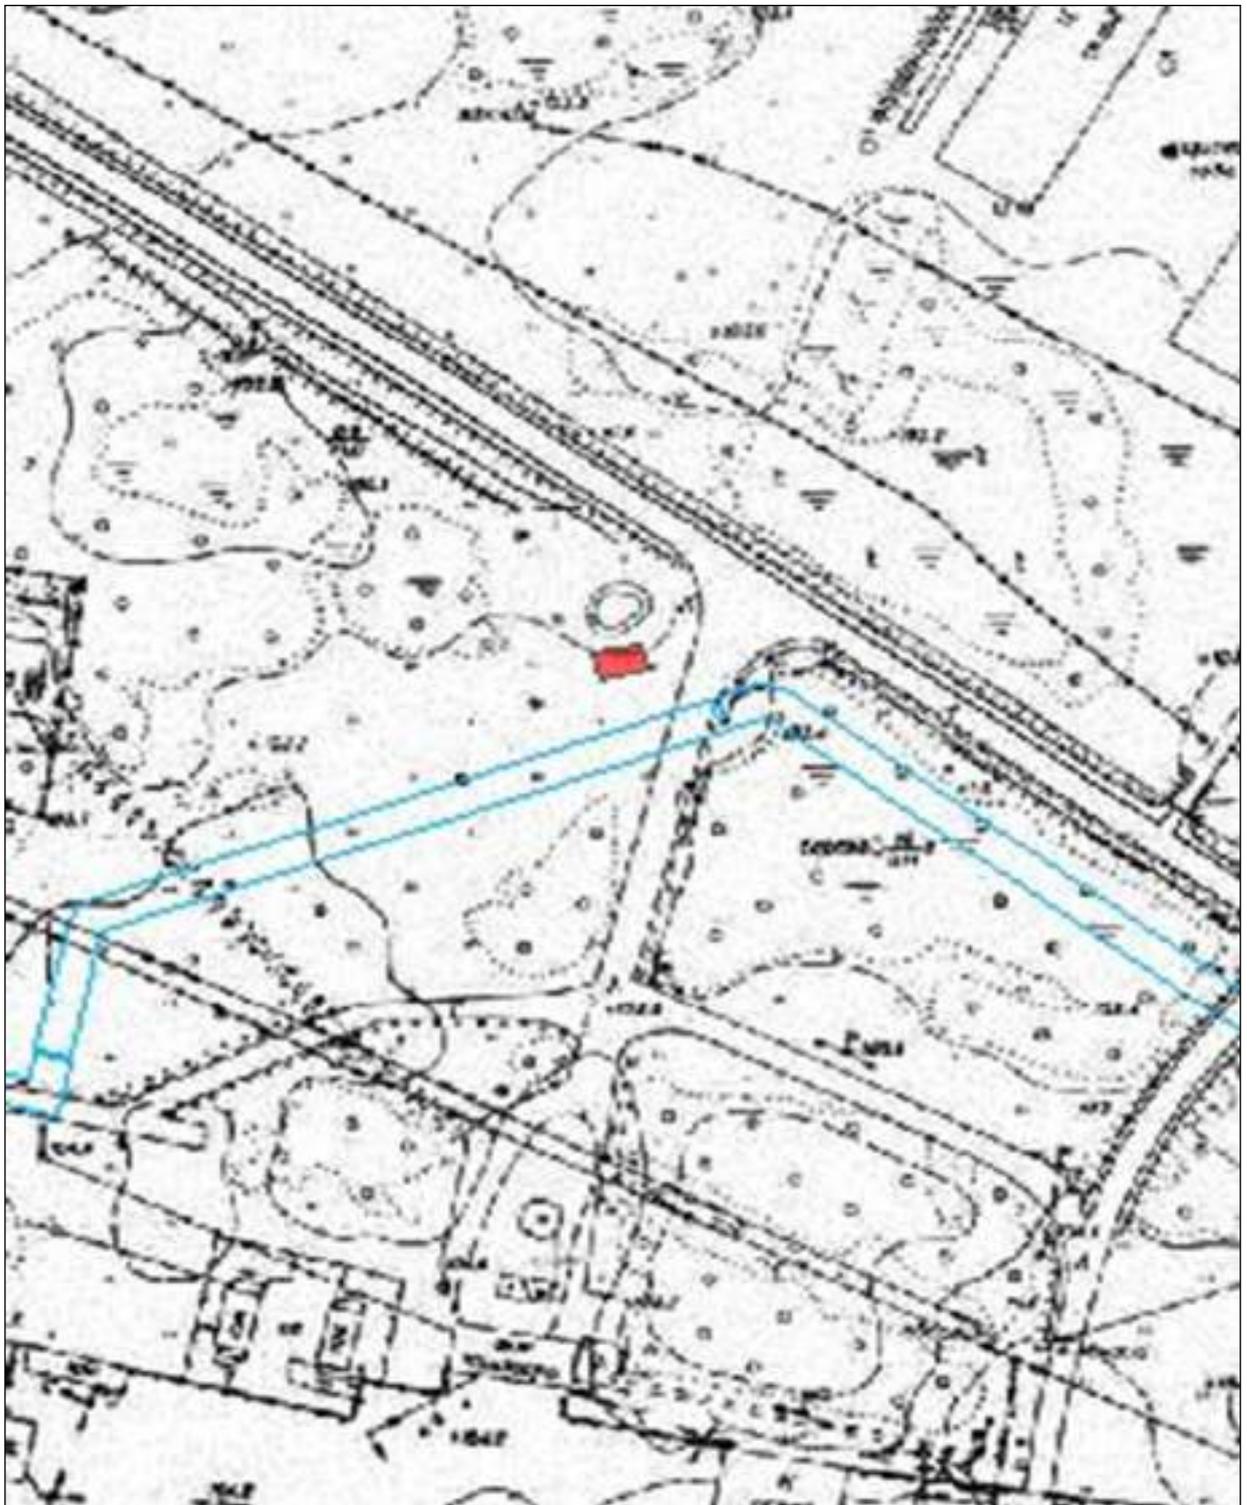


СХЕМА
РАЗМЕЩЕНИЯ НЕСТАЦИОНАРНОГО ТОРГОВОГО ОБЪЕКТА № 9

Место нахождения: Томская область, г. Асино, ул. им. Ленина, 129/2
Ассортимент: ритуальные принадлежности

Тип: Киоск

Период размещения: по 01.04.2024

Предназначение: для использования субъектами малого и среднего предпринимательства

Ситуационный план земельного участка
Масштаб 1 : 2000

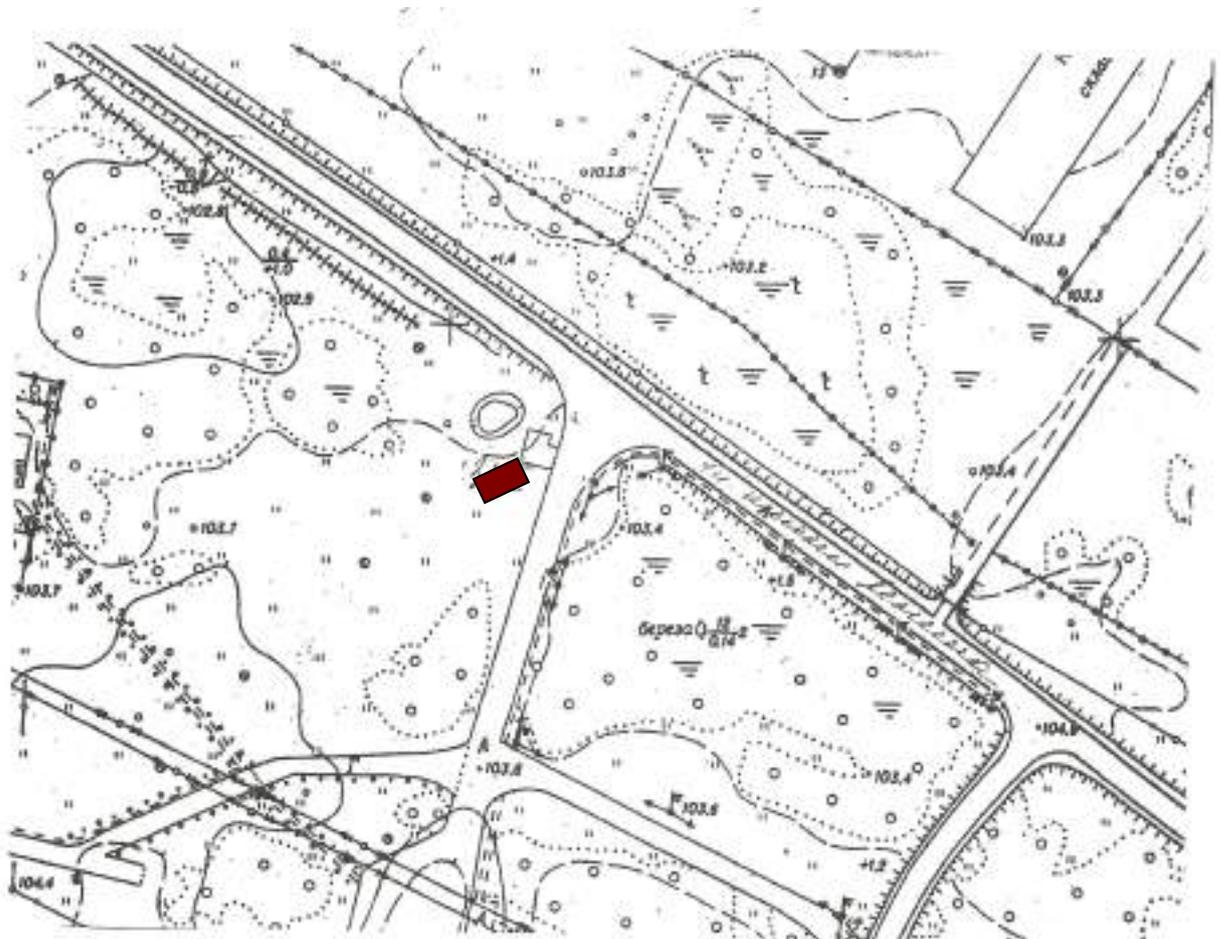


СХЕМА
РАЗМЕЩЕНИЯ НЕСТАЦИОНАРНОГО ТОРГОВОГО ОБЪЕКТА № 10

Место нахождения: Томская область, Асиновский район, г. Асино,
ул. Николая Довгалока, д.2 со стороны дома выходящего на ул. имени Ленина

Ассортимент: продовольственные товары (квас)

Тип: выездная торговля

Период размещения: летний период

Ситуационный план земельного участка
Масштаб 1:2000

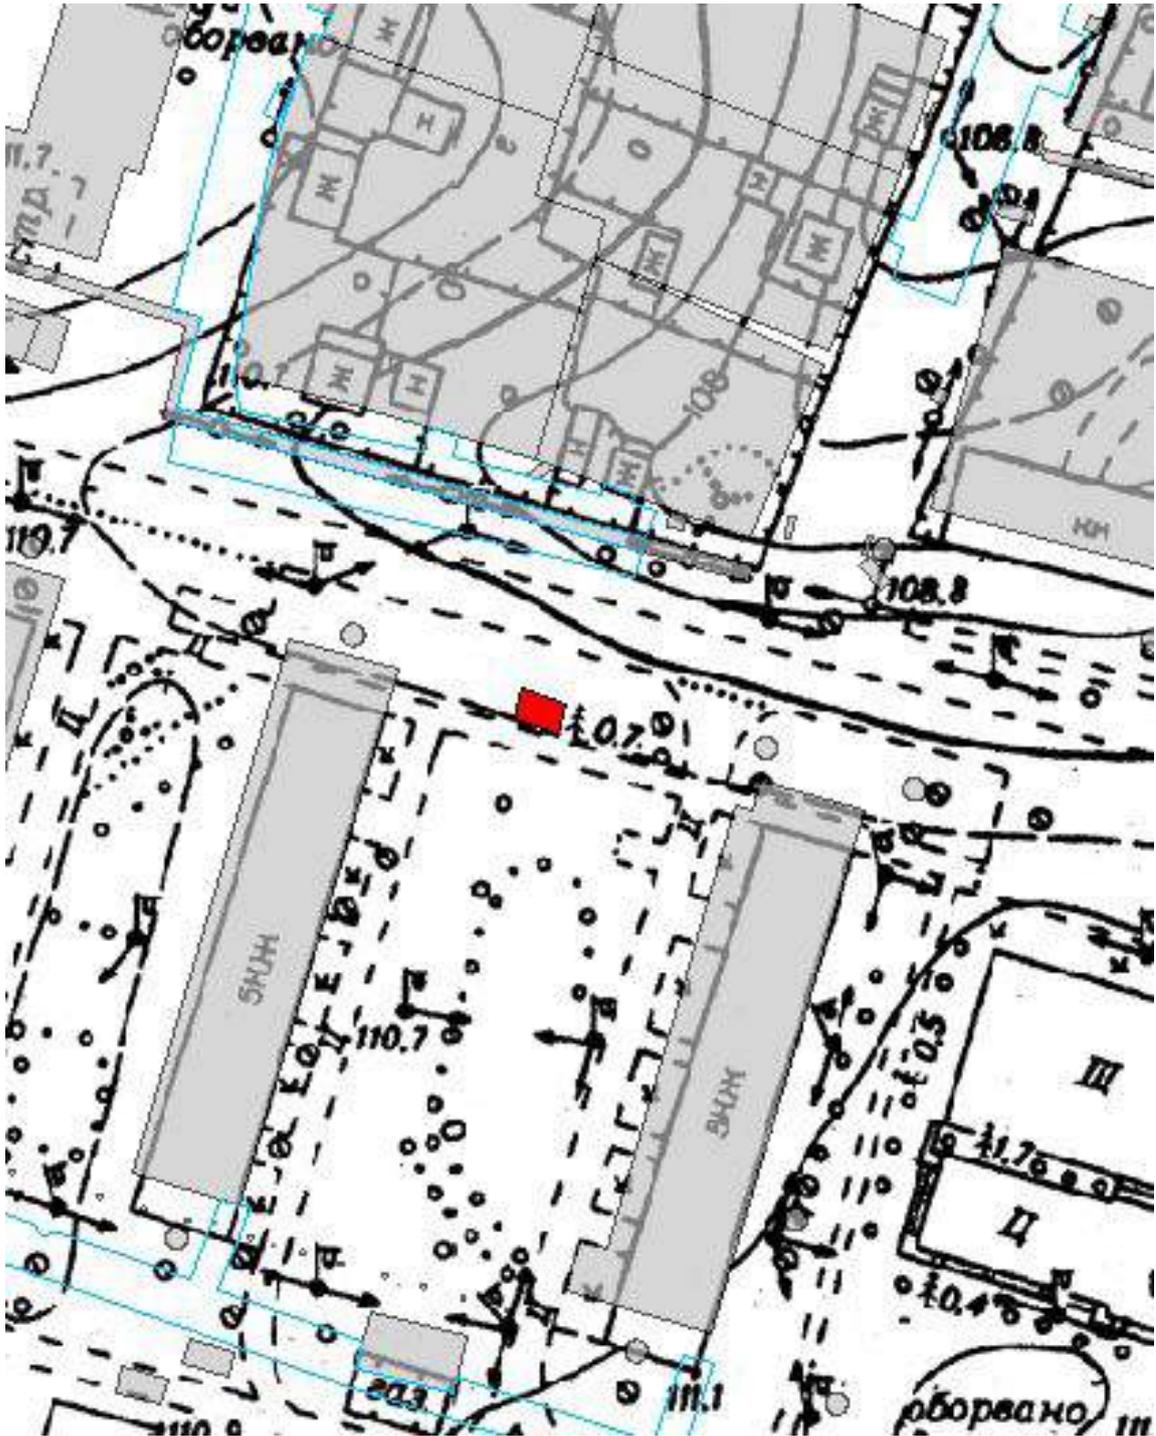


СХЕМА
РАЗМЕЩЕНИЯ НЕСТАЦИОНАРНОГО ТОРГОВОГО ОБЪЕКТА № 11

Место нахождения: Томская область, г. Асино, ул. Павлика Морозова, 7/1

Ассортимент: непродовольственные товары

Тип: Павильон

Период размещения: по 05.04.2028

Предназначение: для использования субъектами малого и среднего предпринимательства

Ситуационный план земельного участка
Масштаб 1:2000



СХЕМА
РАЗМЕЩЕНИЯ НЕСТАЦИОНАРНОГО ТОРГОВОГО ОБЪЕКТА № 12

Место нахождения: Томская область, г. Асино, граничит с южной стороны с земельным участком по ул. Советская, 32

Ассортимент: продовольственные товары (сахарная вата)

Тип: выездная торговля

Период размещения: летний период

Ситуационный план земельного участка
Масштаб 1:2000



СХЕМА
РАЗМЕЩЕНИЯ НЕСТАЦИОНАРНОГО ТОРГОВОГО ОБЪЕКТА № 13

Место нахождения: Томская область, г. Асино, ул. имени Ленина, 180/А

Ассортимент: ритуальные принадлежности

Тип: выездная торговля

Предназначение: для использования субъектами малого и среднего предпринимательства

Период размещения: летний период

Ситуационный план земельного участка



СХЕМА
РАЗМЕЩЕНИЯ НЕСТАЦИОНАРНОГО ТОРГОВОГО ОБЪЕКТА № 14

Место нахождения: Томская область, г. Асино, ул. Лесозаводская, 27 «а»


Ассортимент: продовольственные товары

Тип: павильон

Период размещения: по 01.04.2024

Предназначение: для использования субъектами малого и среднего предпринимательства

Ситуационный план земельного участка
Масштаб 1:1000

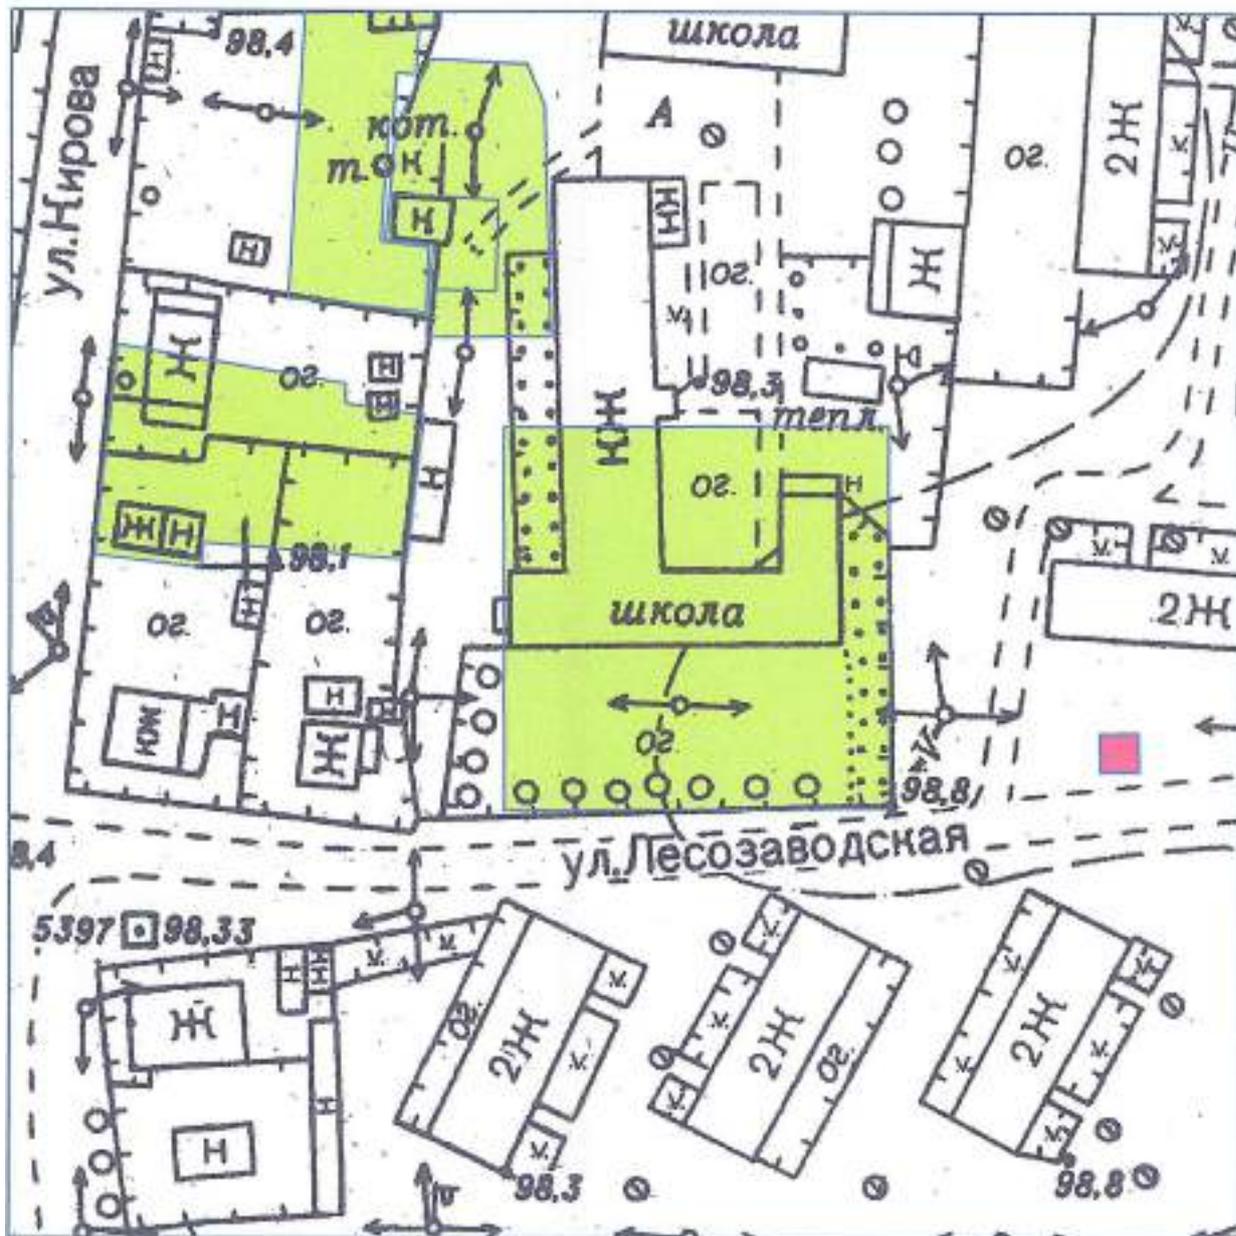

СХЕМА

РАЗМЕЩЕНИЯ НЕСТАЦИОНАРНОГО ТОРГОВОГО ОБЪЕКТА № 15

Место нахождения: Томская область, г. Асино, ул. имени Ленина, 178/4

Ассортимент: ритуальные принадлежности

Тип: торговый павильон

Период размещения: по 01.04.2024

Предназначение: для использования субъектами малого и среднего предпринимательства

Ситуационный план земельного участка

Масштаб 1:1000

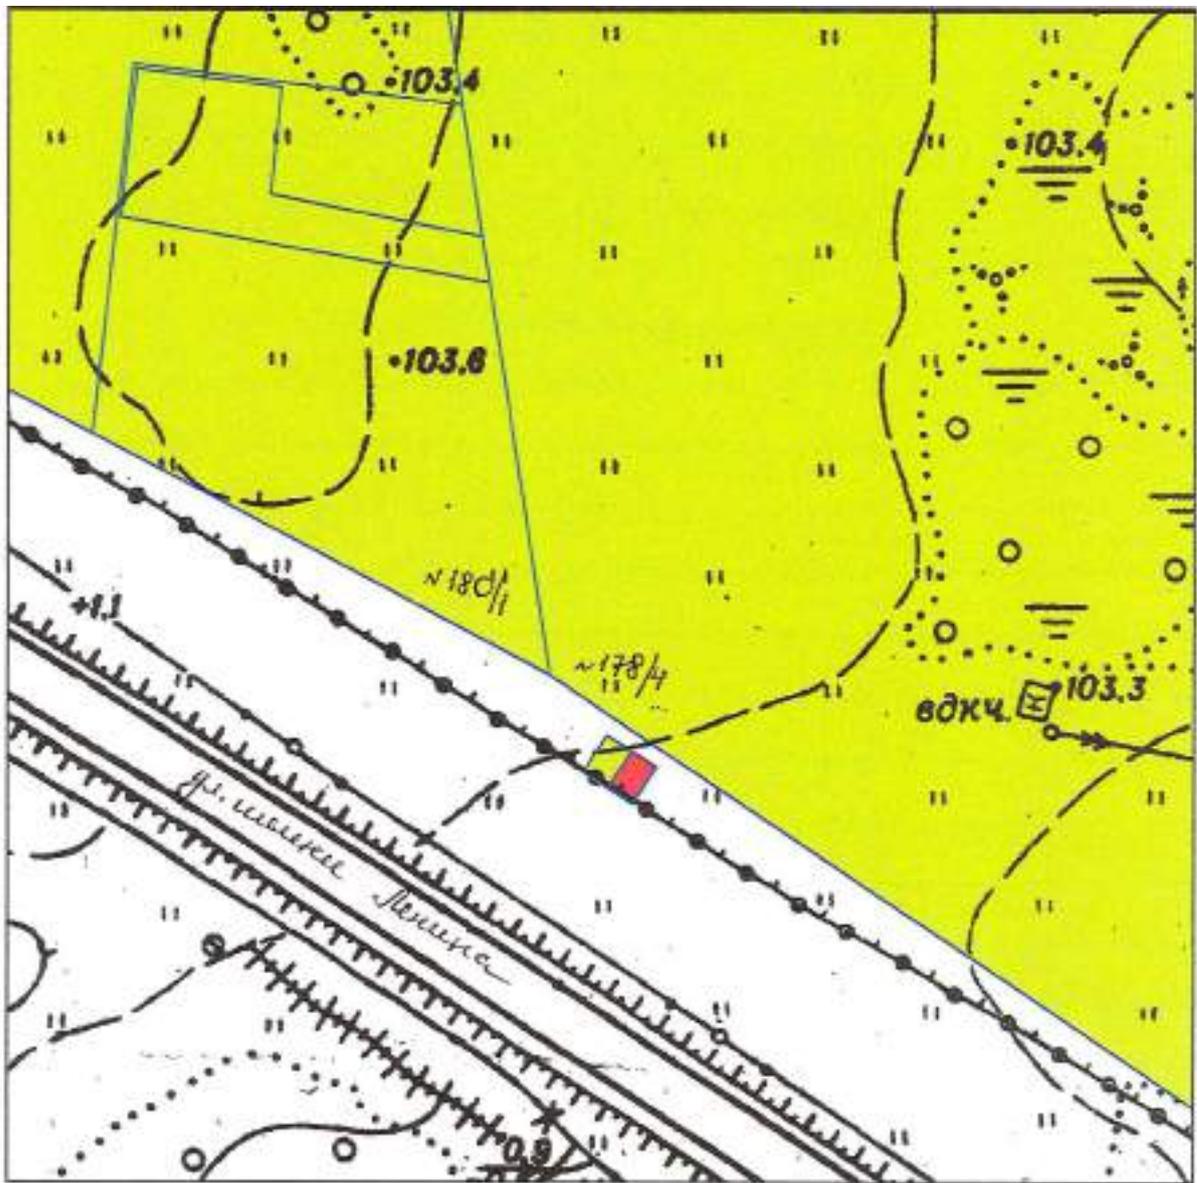


СХЕМА
РАЗМЕЩЕНИЯ НЕСТАЦИОНАРНОГО ТОРГОВОГО ОБЪЕКТА № 16

Место нахождения: Томская область, г. Асино, ул. имени Ленина, 178/4

Ассортимент: ритуальные принадлежности


Тип: торговый павильон

Период размещения: по 01.04.2024

Предназначение: для использования субъектами малого и среднего предпринимательства

Ситуационный план земельного участка

Масштаб 1:1000

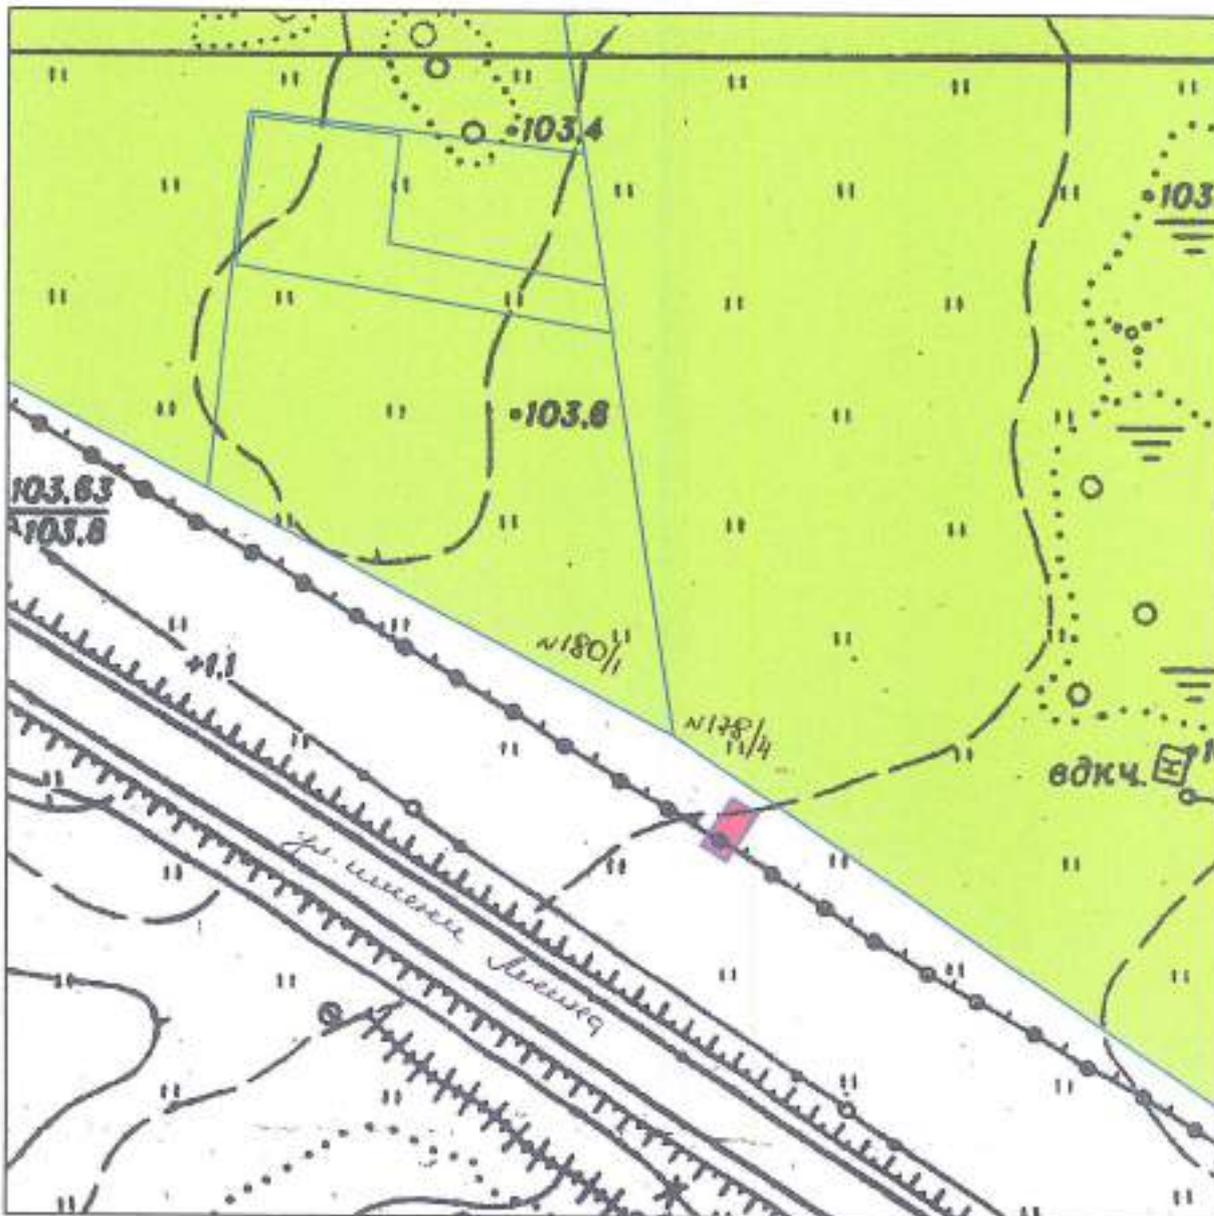

СХЕМА

РАЗМЕЩЕНИЯ НЕСТАЦИОНАРНОГО ТОРГОВОГО ОБЪЕКТА № 17

Место нахождения: Томская область, Асиновский район, г. Асино, с южной стороны земельного участка № 180 по ул. имени Ленина

Ассортимент: ритуальные принадлежности

Тип: выездная торговля

Период размещения: по 01.04.2024

Предназначение: для использования субъектами малого и среднего предпринимательства

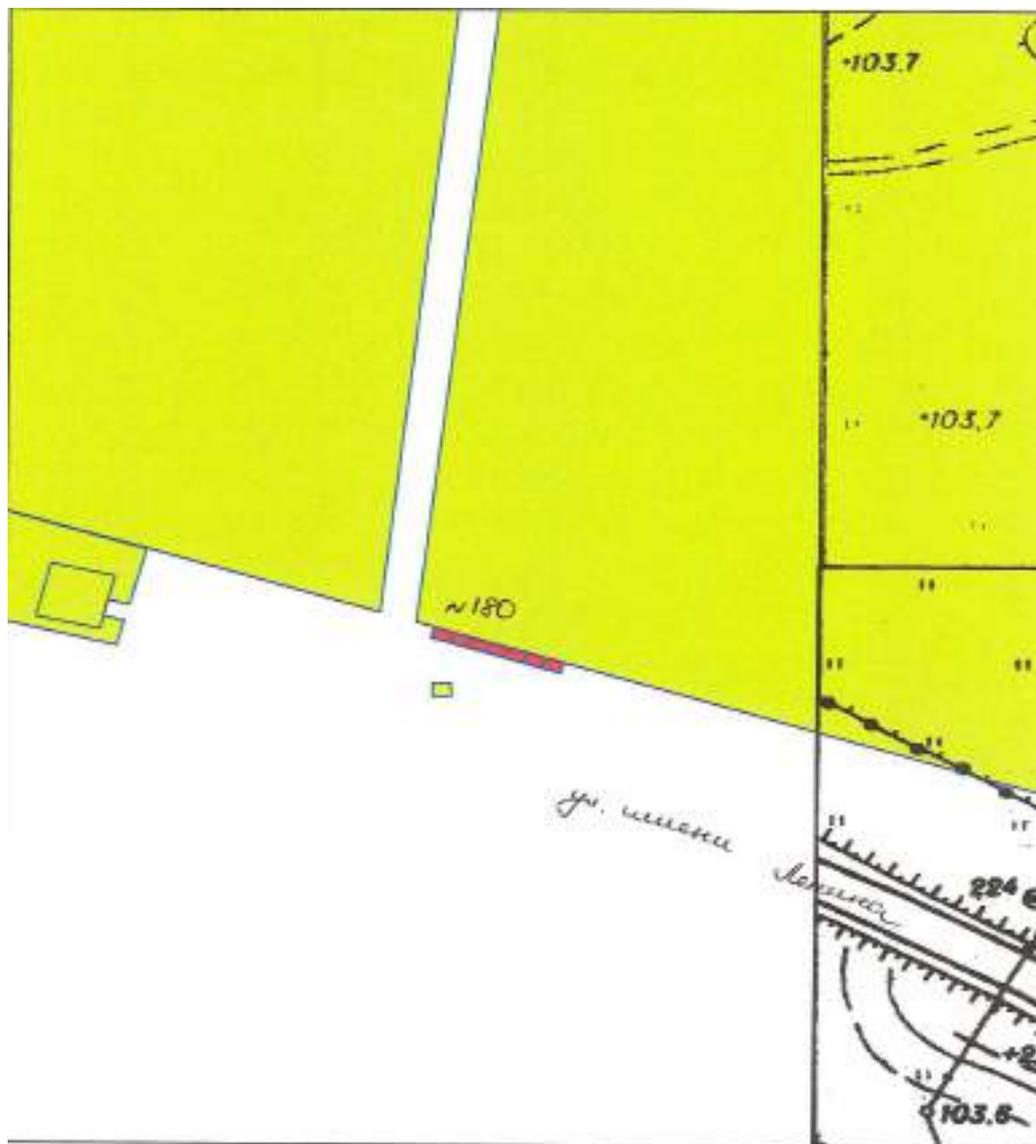


СХЕМА
РАЗМЕЩЕНИЯ НЕСТАЦИОНАРНОГО ТОРГОВОГО ОБЪЕКТА № 18

Место нахождения: Томская область, Асиновский район, г. Асино, порядка 36 м на север от земельного участка № 93 по ул. имени Ленина
Ассортимент: ритуальные принадлежности
Тип: выездная торговля
Период размещения: по 01.04.2024
Предназначение: для использования субъектами малого и среднего предпринимательства



СХЕМА

РАЗМЕЩЕНИЯ НЕСТАЦИОНАРНОГО ТОРГОВОГО ОБЪЕКТА № 19

Место нахождения: Томская область, Асиновский район, г. Асино, порядка 47 м на юго-запад от земельного участка № 78/5 по ул. Ивана Буева

Ассортимент: ритуальные принадлежности

Тип: выездная торговля

Период размещения: по 01.04.2024

Предназначение: для использования субъектами малого и среднего предпринимательства

Ситуационный план земельного участка

Масштаб 1:1000



СХЕМА

РАЗМЕЩЕНИЯ НЕСТАЦИОНАРНОГО ТОРГОВОГО ОБЪЕКТА № 20

Место нахождения: Томская область, г. Асино, ул. Сельская, 44

Земельный участок с южной стороны земельного участка № 44 по ул. Сельской

Ассортимент: шашлыки на вынос

Тип: павильон

Период размещения: по 01.04.2024

Предназначение: для использования субъектами малого и среднего предпринимательства

Ситуационный план земельного участка

Масштаб 1:1000



СХЕМА

РАЗМЕЩЕНИЯ НЕСТАЦИОНАРНОГО ТОРГОВОГО ОБЪЕКТА № 21


Место нахождения: Томская область, Асиновский район, г. Асино, порядка 6 метров на юг от земельного участка № 2а по ул. Дорожная

Тип: торговый павильон общественного питания

Период размещения: по 01.04.2024

Предназначение: для использования субъектами малого и среднего предпринимательства

Ситуационный план земельного участка
Масштаб 1:400

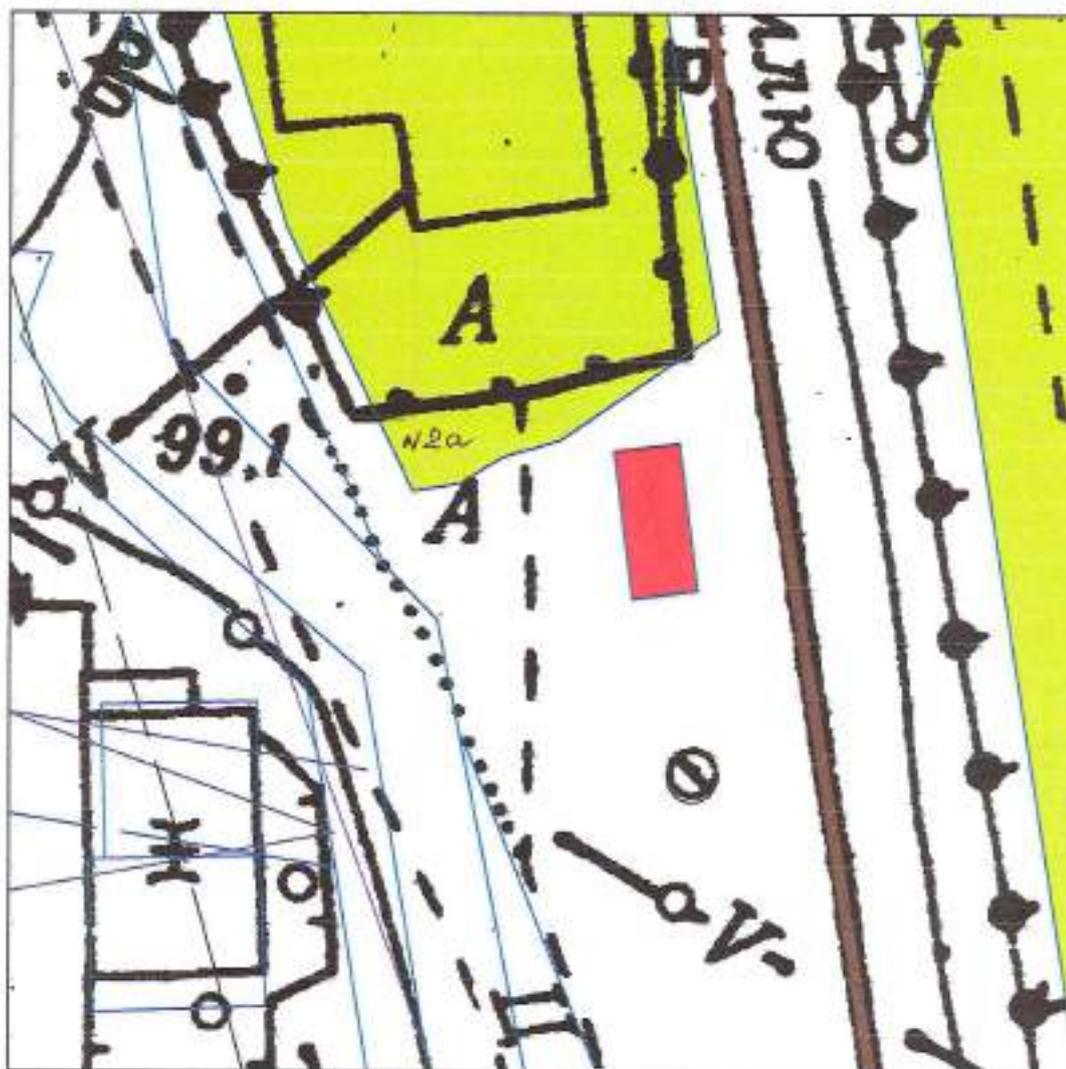

СХЕМА

РАЗМЕЩЕНИЯ НЕСТАЦИОНАРНОГО ТОРГОВОГО ОБЪЕКТА № 22

Место нахождения: Томская область, Асиновский район, г. Асино, пер. Электрический, 1, участок № 2

Тип: торговый павильон

Предназначение: для использования субъектами малого и среднего предпринимательства

Период размещения: по 01.04.2024

Ситуационный план земельного участка
Масштаб 1:400



СХЕМА

РАЗМЕЩЕНИЯ НЕСТАЦИОНАРНОГО ТОРГОВОГО ОБЪЕКТА № 23

Место нахождения: Томская область, Асиновский район, г. Асино, северо-восточной стороны земельного участка № 40А по ул. Советская


Ассортимент: продовольственные товары

Тип: выездная торговля

Период размещения: 01.04.2024

Ситуационный план земельного участка

Масштаб 1:400

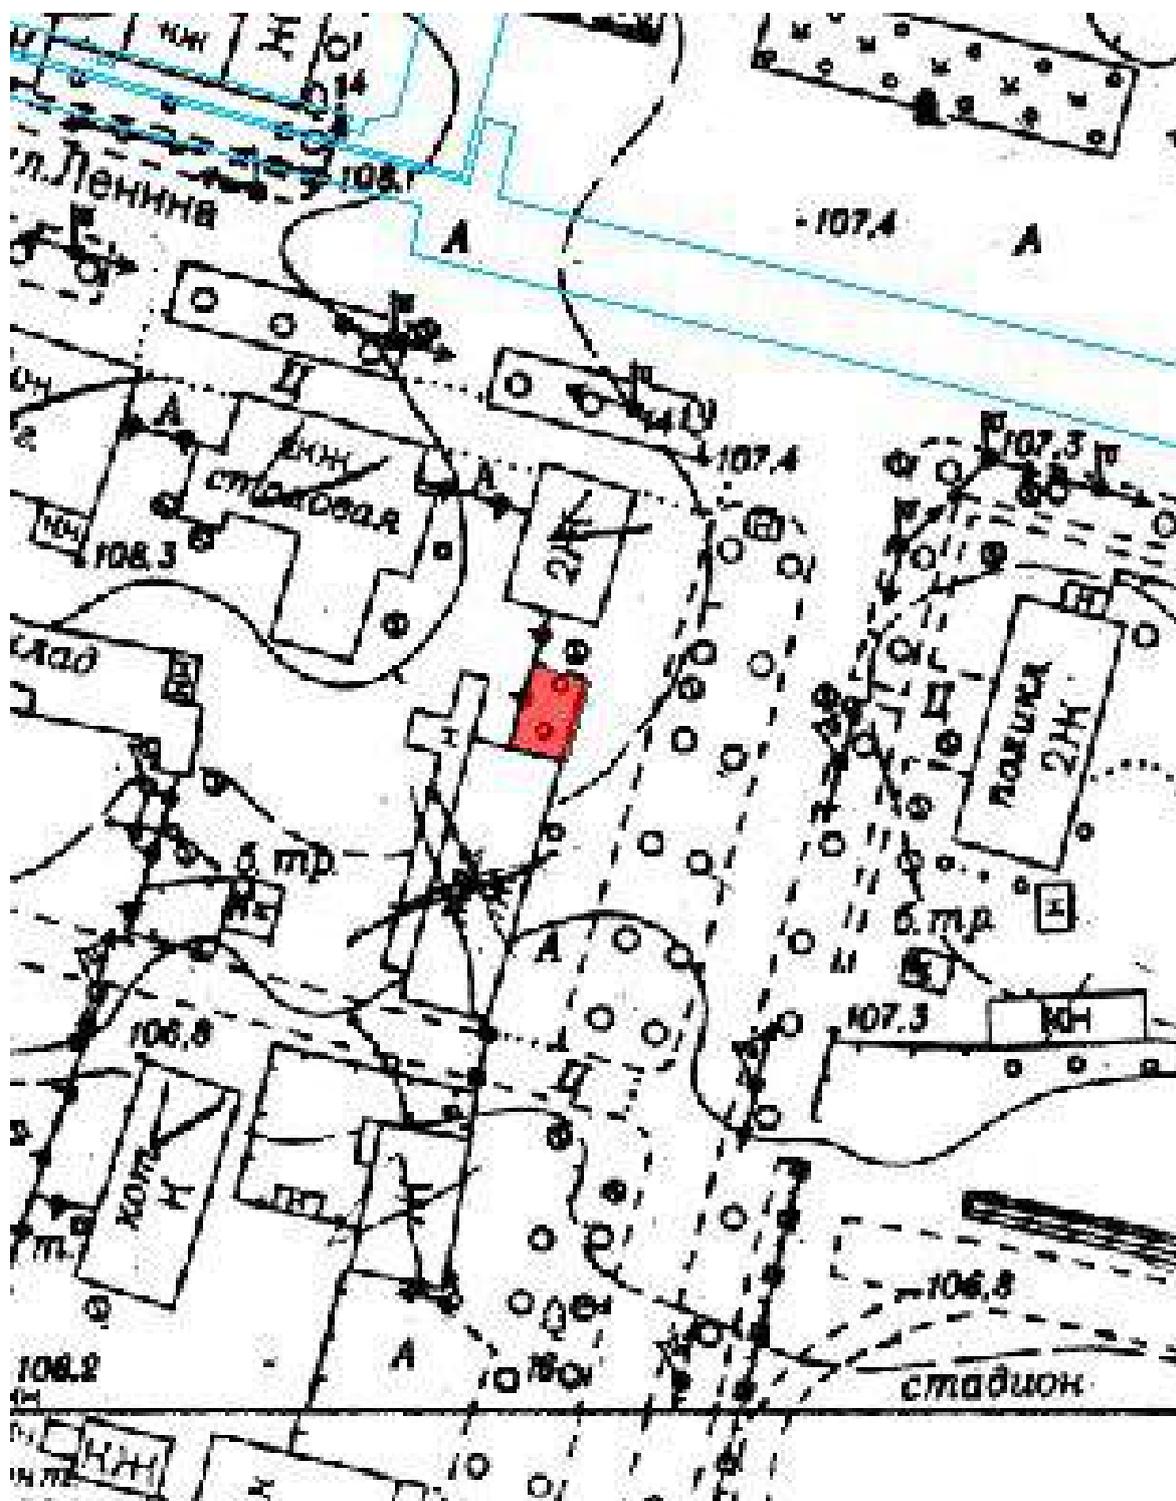

СХЕМА


РАЗМЕЩЕНИЯ НЕСТАЦИОНАРНОГО ТОРГОВОГО ОБЪЕКТА № 24

Место нахождения: Томская область, Асиновский район, г. Асино, ул. С. Павличенко, 21

Ассортимент: продовольственные товары

Тип: торговый павильон

Период размещения: до 01.04.2024 (в ред. от 18.08.2021 №489/21)

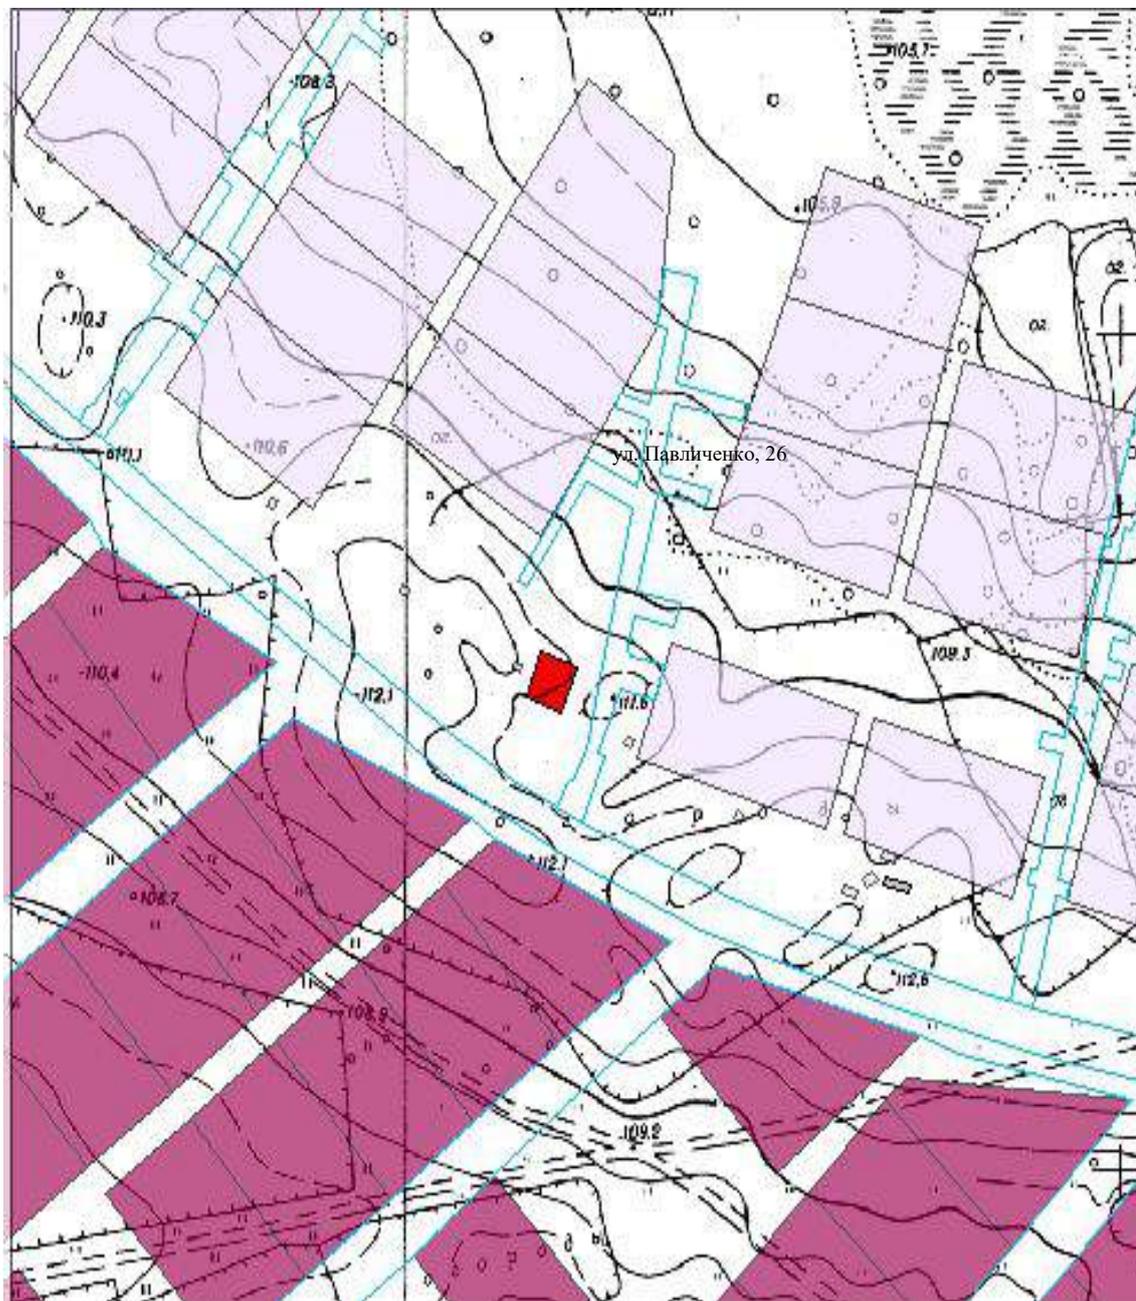

СХЕМА

РАЗМЕЩЕНИЯ НЕСТАЦИОНАРНОГО ТОРГОВОГО ОБЪЕКТА № 25

Место нахождения: Томская область, Асиновский район, г. Асино, ул. имени Ленина, 25 А

Ассортимент: продовольственные товары (мороженое, напитки, сахарная вата, художественные услуги (в ред. от 18.08.2021 № 489/21))

Тип: выездная торговля

Период размещения: летний период



СХЕМА

РАЗМЕЩЕНИЯ НЕСТАЦИОНАРНОГО ТОРГОВОГО ОБЪЕКТА № 26 (в ред. от 09.08.2022 № 467/22)

Место нахождения: Томская область, г. Асино, порядка 15 м западнее земельного участка по ул. Павлика Морозова, 9

Ассортимент: продовольственные товары (продукция животного и растительного происхождения)

Ситуационный план земельного участка
Масштаб 1:1000

СХЕМА
РАЗМЕЩЕНИЯ НЕСТАЦИОНАРНОГО ТОРГОВОГО ОБЪЕКТА № 28 (в ред. от
26.05.2023 № 429)


Место нахождения: Томская область, Асиновский район, г. Асино по ул. имени Ленина,
порядка 37 м на юго-восток от участка с кадастровым номером 70:17:0000004:1308
(г. Асино, ул. имени Ленина, 156/1)

Ассортимент: ритуальные принадлежности

Тип: торговый павильон



Период размещения: до 31.12.2028

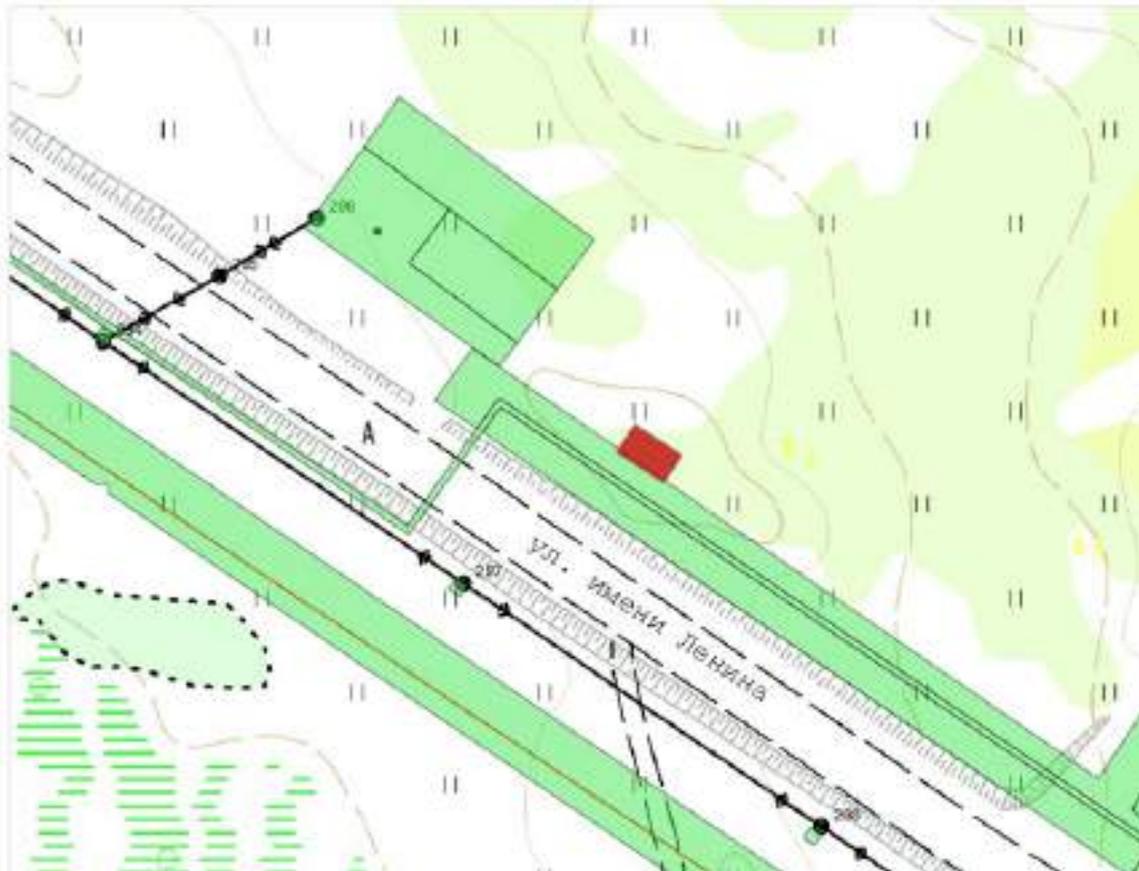

**СХЕМА
РАЗМЕЩЕНИЯ НЕСТАЦИОНАРНОГО ТОРГОВОГО ОБЪЕКТА № 29 (в ред. от
14.06.2023 № 479)**

Место нахождения: Томская область, Асиновский район, г. Асино, южнее участка № 72 по ул. имени Ленина с кадастровым номером 70:17:0000001:1854

Ассортимент: общественное питание

Тип: торговый павильон

Площадь: 40 м²

Период размещения: до 31.12.2028

Предназначение: для использования субъектами малого и среднего предпринимательства

Ситуационный план земельного участка
Масштаб 1:1000



СХЕМА
РАЗМЕЩЕНИЯ НЕСТАЦИОНАРНОГО ТОРГОВОГО ОБЪЕКТА № 30(в ред. от
14.06.2023 № 479)

Место нахождения: Томская область, Асиновский район, г. Асино, южнее участка № 38 по ул. Советской с кадастровым номером 70:17:0000001:372

Ассортимент: общественное питание

Тип: торговый павильон

Площадь: 100 м²

Период размещения: до 31.12.2028

Предназначение: для использования субъектами малого и среднего предпринимательства

Ситуационный план земельного участка
Масштаб 1:1000

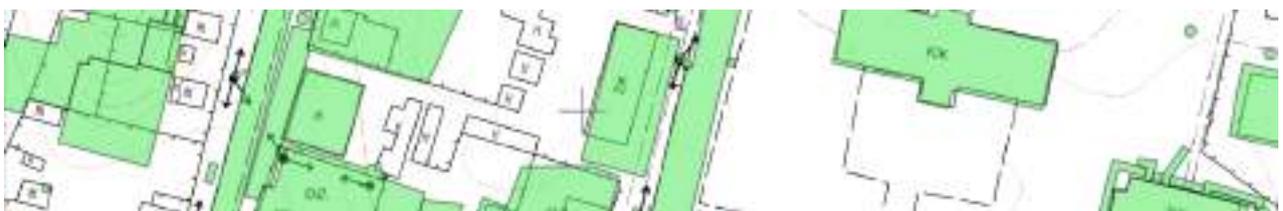


СХЕМА
РАЗМЕЩЕНИЯ НЕСТАЦИОНАРНОГО ТОРГОВОГО ОБЪЕКТА № 31 (в ред. от
14.06.2023 № 479)

Место нахождения: Томская область, Асиновский район, г. Асино прилегает с северной стороны к участку № 44 по ул. Сельской

Ассортимент: продовольственные товары (шашлык)

Тип: торговый павильон

Площадь: 22 м²

Период размещения: до 31.12.2028

Предназначение: для использования субъектами малого и среднего предпринимательства

Ситуационный план земельного участка
Масштаб 1:1000



СХЕМА
РАЗМЕЩЕНИЯ НЕСТАЦИОНАРНОГО ТОРГОВОГО ОБЪЕКТА № 32(в ред. от
14.06.2023 № 479)

Место нахождения: Томская область, Асиновский район, г. Асино в южной части участка № 29а по ул. Стадионной

Ассортимент: продовольственные товары (шашлык)

Тип: торговый павильон

Площадь: 22 м²

Период размещения: до 31.12.2028

Предназначение: для использования субъектами малого и среднего предпринимательства

Ситуационный план земельного участка
Масштаб 1:1000



СХЕМА
РАЗМЕЩЕНИЯ НЕСТАЦИОНАРНОГО ТОРГОВОГО ОБЪЕКТА № 33(в ред. от
14.06.2023 № 479)

Место нахождения: Томская область, Асиновский район, г. Асино, порядка 20 м на северо-запад от участка № 6 на пл. Привокзальной

Ассортимент: продовольственные товары (продукция животного и растительного происхождения)

Тип: выездная торговля

Площадь: 9 м²

Период размещения: до 31.12.2028

Предназначение: для использования субъектами малого и среднего предпринимательства

Ситуационный план земельного участка
Масштаб 1:1000



СХЕМА
РАЗМЕЩЕНИЯ НЕСТАЦИОНАРНОГО ТОРГОВОГО ОБЪЕКТА № 34(в ред. от
14.06.2023 № 479)

Место нахождения: Томская область, Асиновский район, г. Асино прилегает с западной стороны к участку № 2 по ул. П. Морозова

Ассортимент: очищенная вода

Тип: автомат

Площадь: 1 м²

Период размещения: до 31.12.2028

Предназначение: для использования субъектами малого и среднего предпринимательства

Ситуационный план земельного участка
Масштаб 1:1000

